

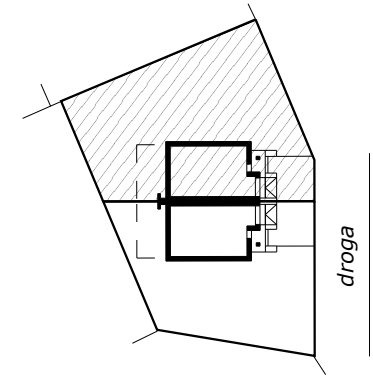
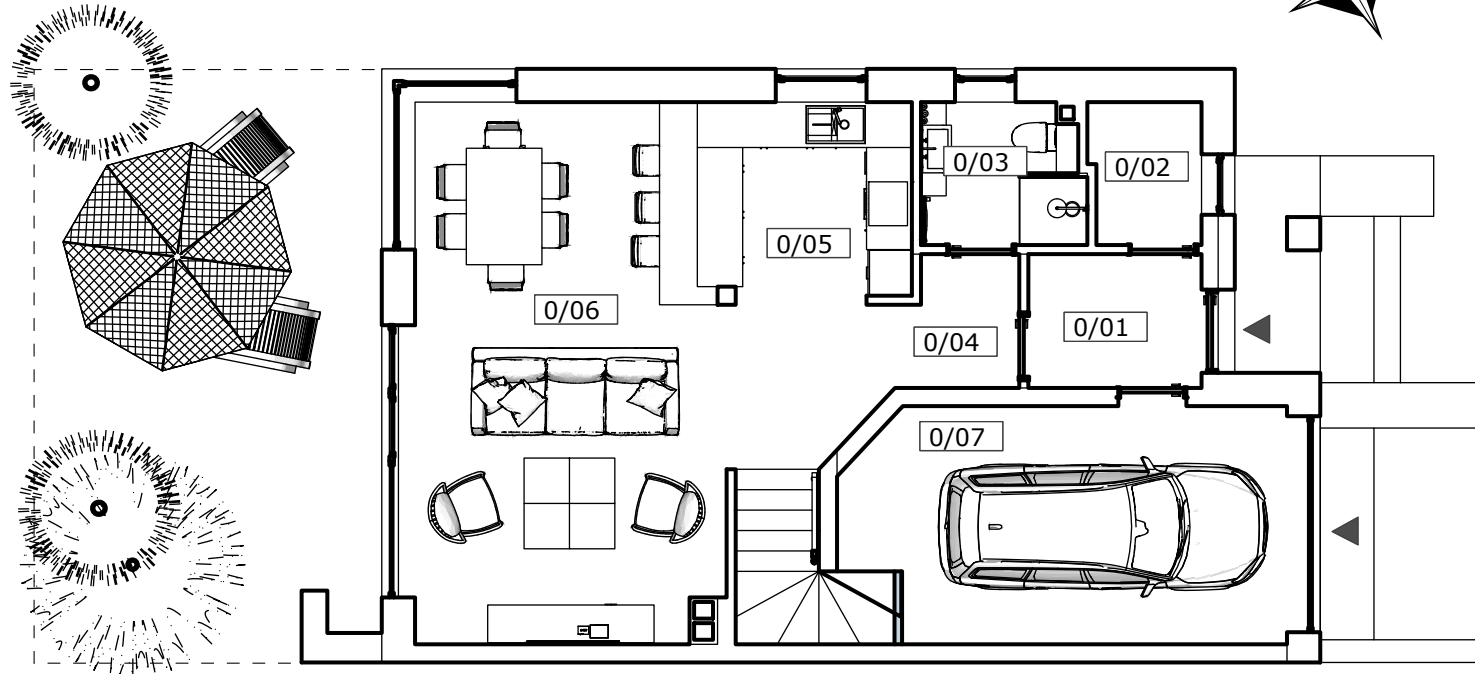


# Załącznik nr 1

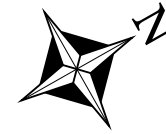

Powierzchnia całkowita działki 555 m<sup>2</sup>

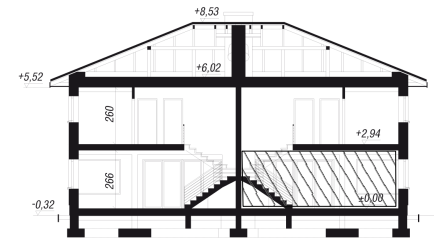

## Parter - zestawienie powierzchni

Nr pom.	Pomieszczenie	Powierzchnia użytkowa
0/01	wiatrołap	3,78 m <sup>2</sup>
0/02	kotłownia	2,62 m <sup>2</sup>
0/03	łazienka	3,78 m <sup>2</sup>
0/04	hol	7,01 m <sup>2</sup>
0/05	kuchnia	6,69 m <sup>2</sup>
0/06	salon	28,39 m <sup>2</sup>
0/07	garaż	17,53 m <sup>2</sup>
Razem:		69,80 m <sup>2</sup>

**NC**  
DEVELOPMENT



marzec 2, 2021

Osiedle Polanki  
ul. Polanki, Słomin gm. Raszyn


WILLA JULIA 5  
Powierzchnia użytkowa 141,78 m<sup>2</sup>

**BUDYNEK NR 10**

01

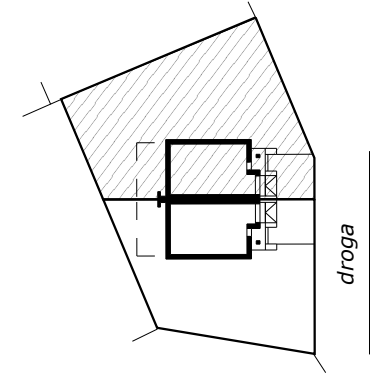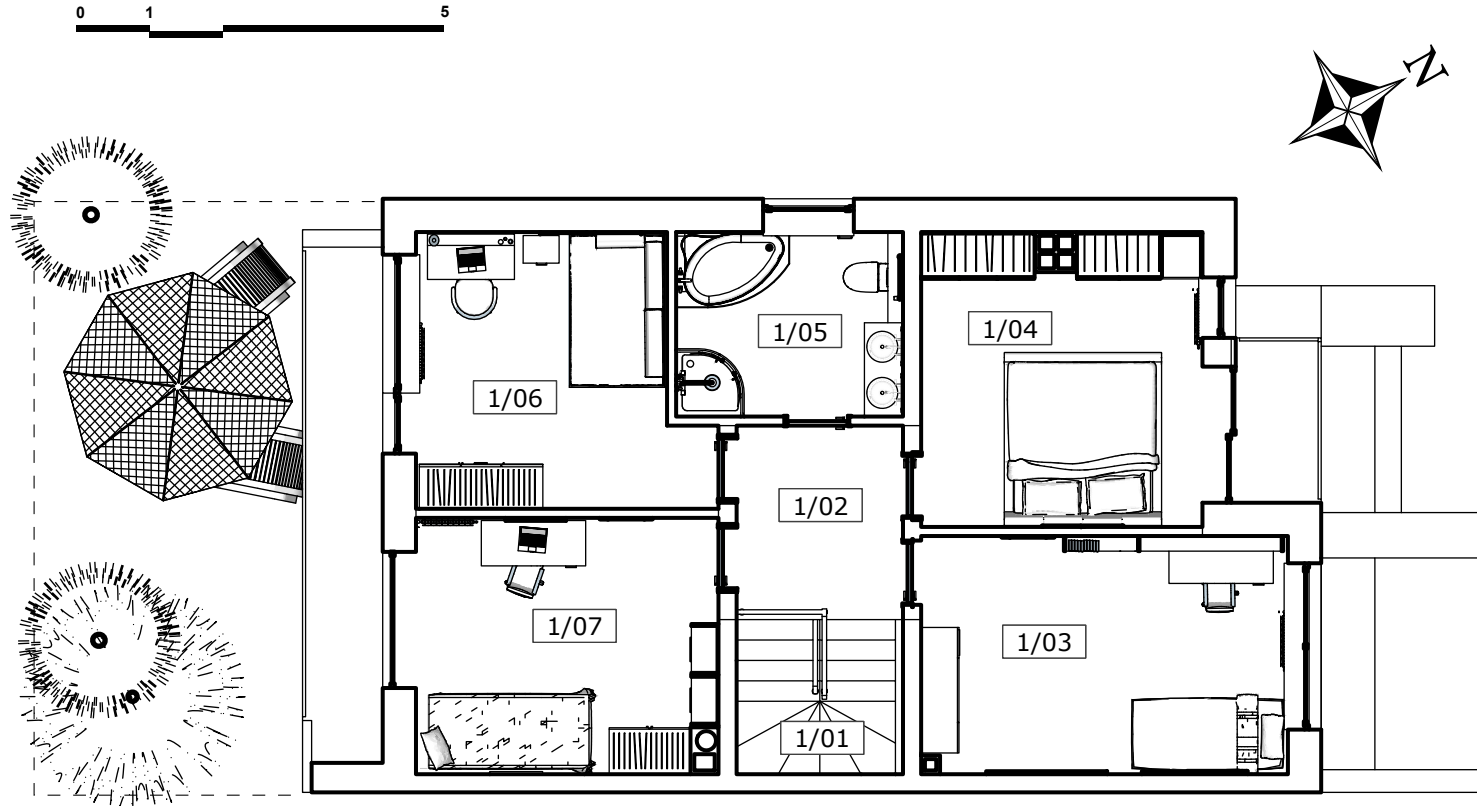

Powierzchnia całkowita działki 555 m<sup>2</sup>

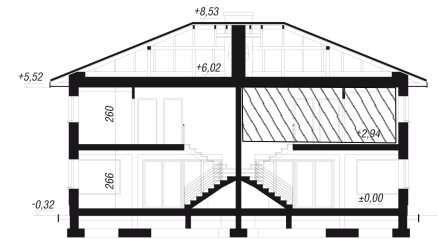

Piętro - zestawienie powierzchni

Nr pom.	Pomieszczenie	Powierzchnia użytkowa
1/01	schody	4,89 m <sup>2</sup>
1/02	przedpokój	5,46 m <sup>2</sup>
1/03	pokój	14,90 m <sup>2</sup>
1/04	pokój	13,92 m <sup>2</sup>
1/05	łazienka	7,10 m <sup>2</sup>
1/06	pokój	12,65 m <sup>2</sup>
1/07	pokój	13,06 m <sup>2</sup>
Razem		71,98 m <sup>2</sup>