

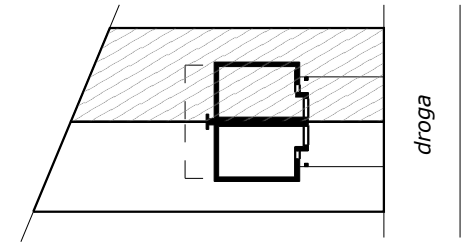


Załącznik nr 1



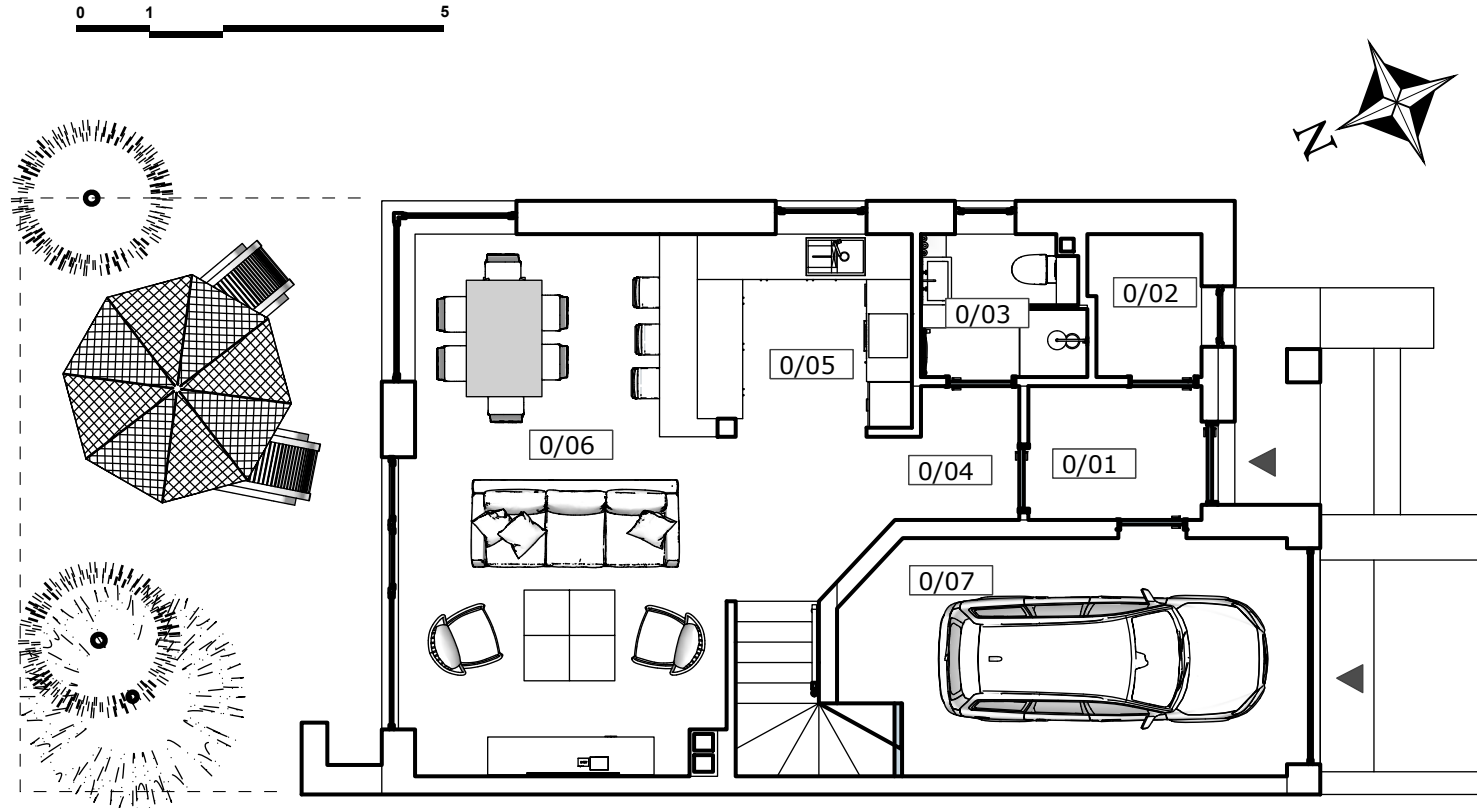


Powierzchnia całkowita działki 471 m²

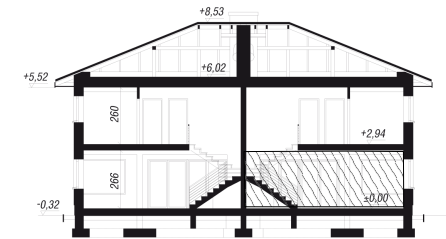

Parter - zestawienie powierzchni

| Nr pom. | Pomieszczenie | Powierzchnia użytkowa |
|---------|---------------|-----------------------|
| 0/01 | wiatrołap | 3,78 m ² |
| 0/02 | kotłownia | 2,62 m ² |
| 0/03 | łazienka | 3,78 m ² |
| 0/04 | hol | 7,01 m ² |
| 0/05 | kuchnia | 6,69 m ² |
| 0/06 | salon | 28,39 m ² |
| 0/07 | garaż | 17,53 m ² |
| Razem: | | 69,80 m ² |

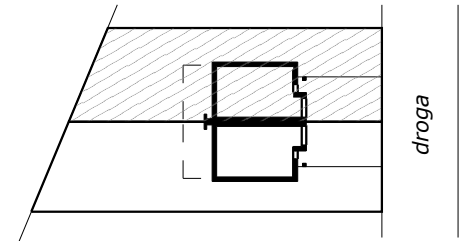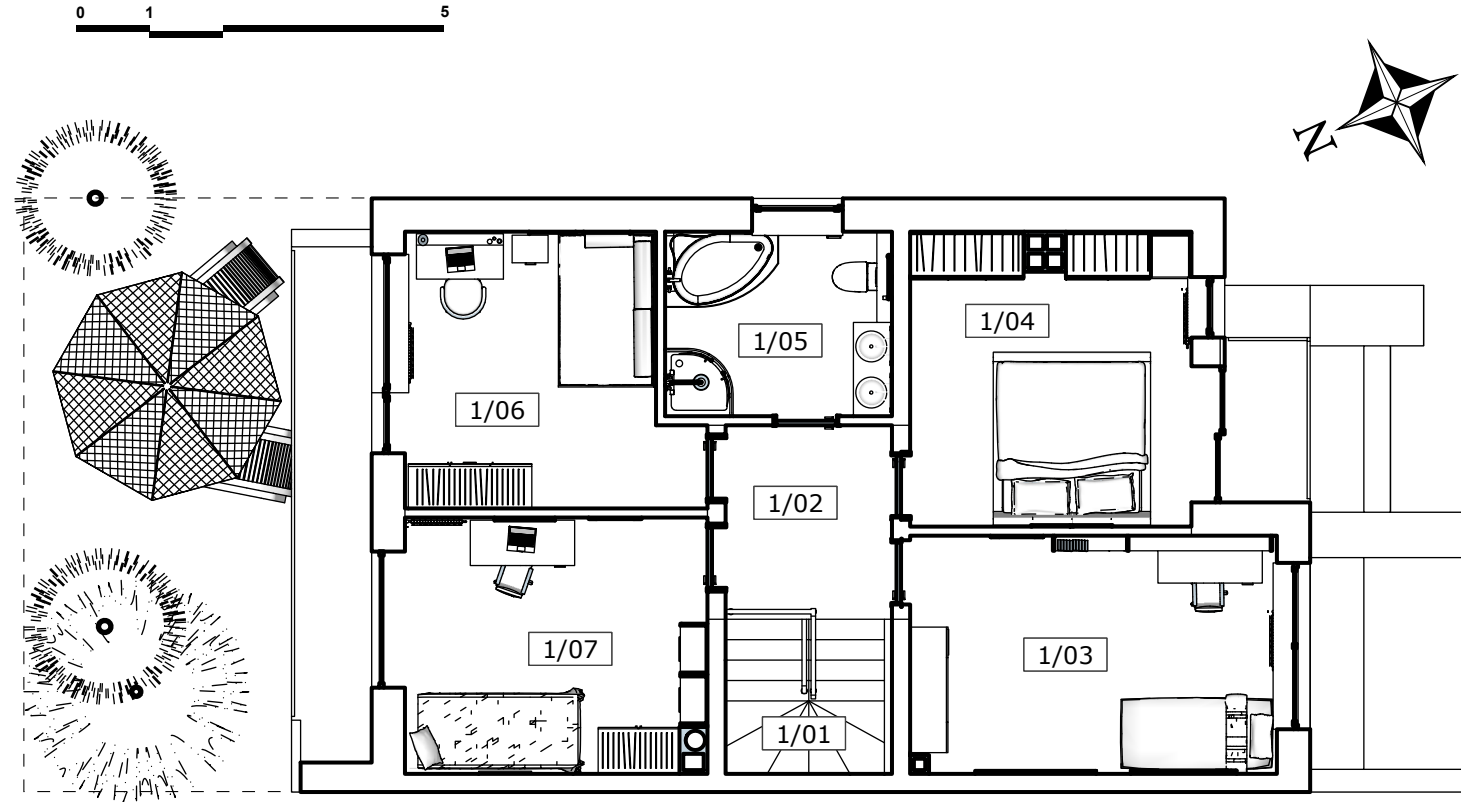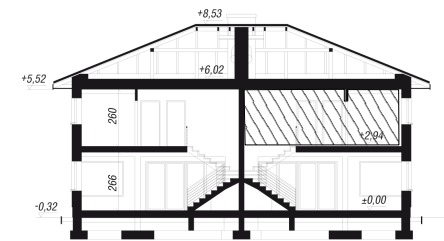Powierzchnia całkowita działki 471 m²

Piętro - zestawienie powierzchni

| Nr pom. | Pomieszczenie | Powierzchnia użytkowa |
|---------|---------------|-----------------------|
| 1/01 | schody | 4,89 m ² |
| 1/02 | przedpokój | 5,46 m ² |
| 1/03 | pokój | 14,90 m ² |
| 1/04 | pokój | 13,92 m ² |
| 1/05 | łazienka | 7,10 m ² |
| 1/06 | pokój | 12,65 m ² |
| 1/07 | pokój | 13,06 m ² |
| Razem | | 71,98 m ² |